


ESPAÇO + PRAÇA VILA DO PORTO

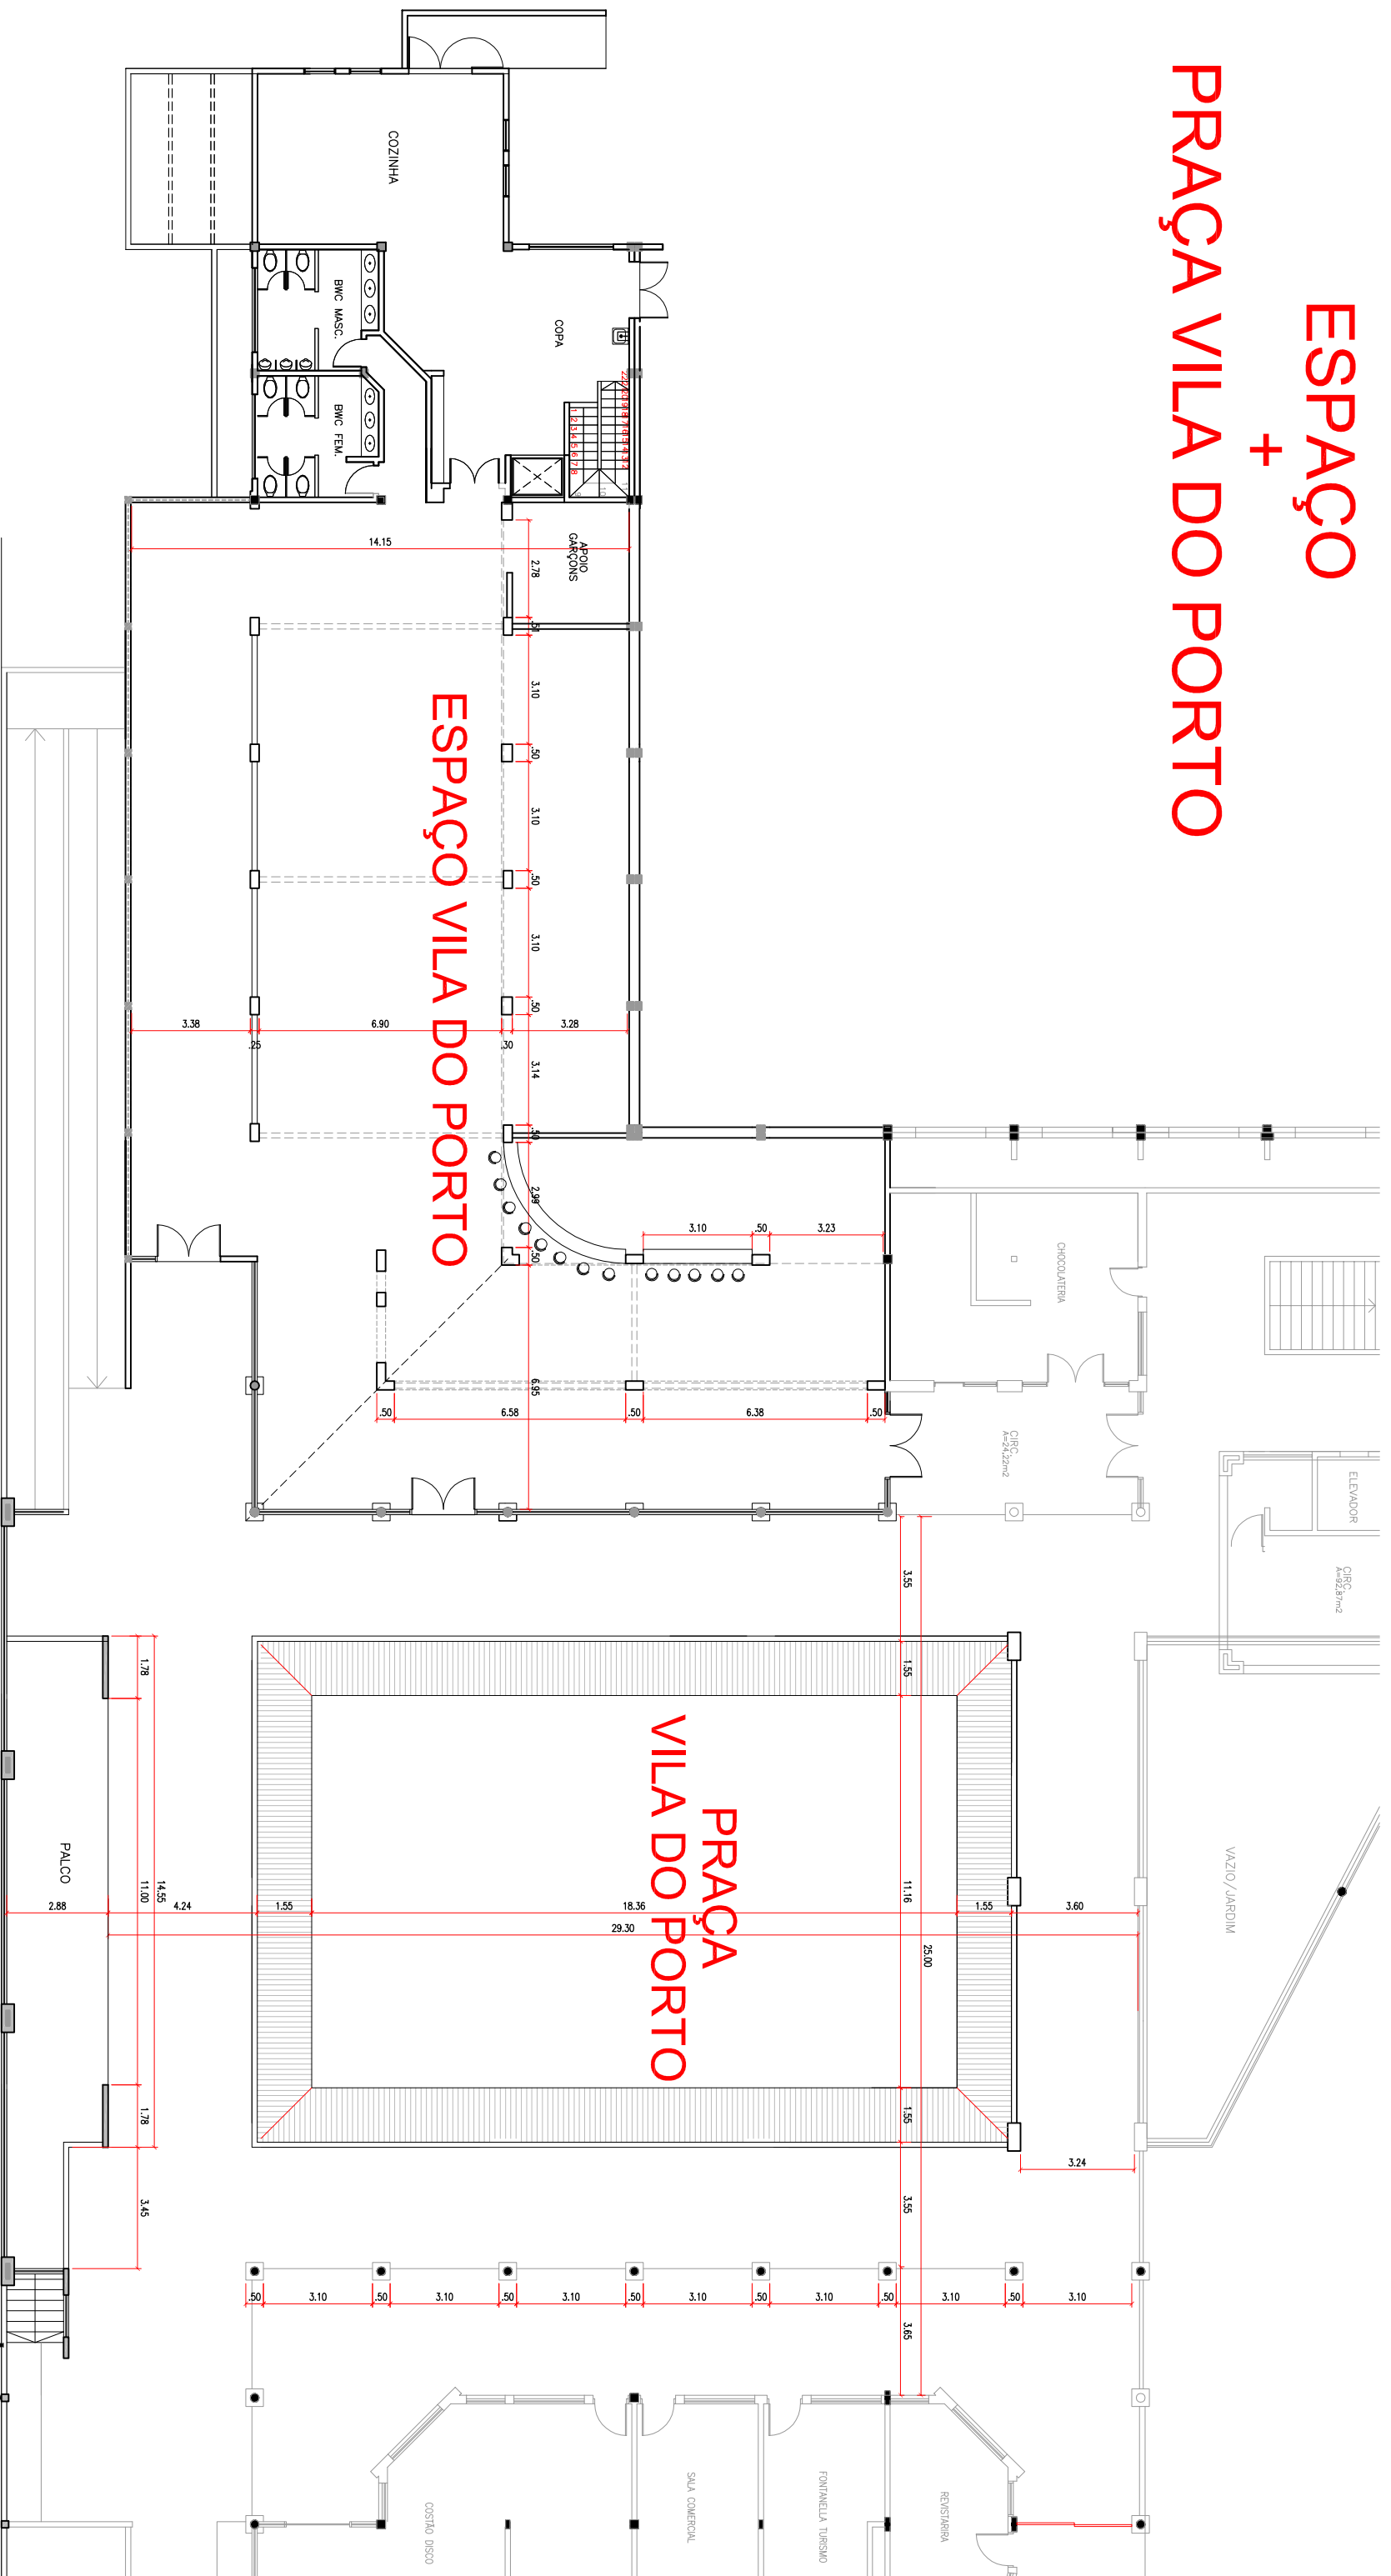

Espaço Vila do Porto + Praça Vila do Porto	ÁREA TOTAL 821,00m ²	DIMENSÕES -----	PÉ-DIREITO 9,0 m	BANQUETE 800 PAX	MEIA-LUA 480 PAX
--	------------------------------------	--------------------	---------------------	---------------------	---------------------

Espaço Vila do Porto	ÁREA TOTAL 380,00m ²	DIMENSÕES -----	PÉ-DIREITO 9,0 m	BANQUETE 300 PAX	MEIA-LUA 180 PAX
----------------------	------------------------------------	--------------------	---------------------	---------------------	---------------------

Praça Vila do Porto	ÁREA TOTAL 441,00m ²	DIMENSÕES 21m X 21m	PÉ-DIREITO 9,0 m	BANQUETE 500 PAX	MEIA-LUA 300 PAX
---------------------	------------------------------------	------------------------	---------------------	---------------------	---------------------